



"FLAT CLEAR"
 OHNE MAßSTAB !

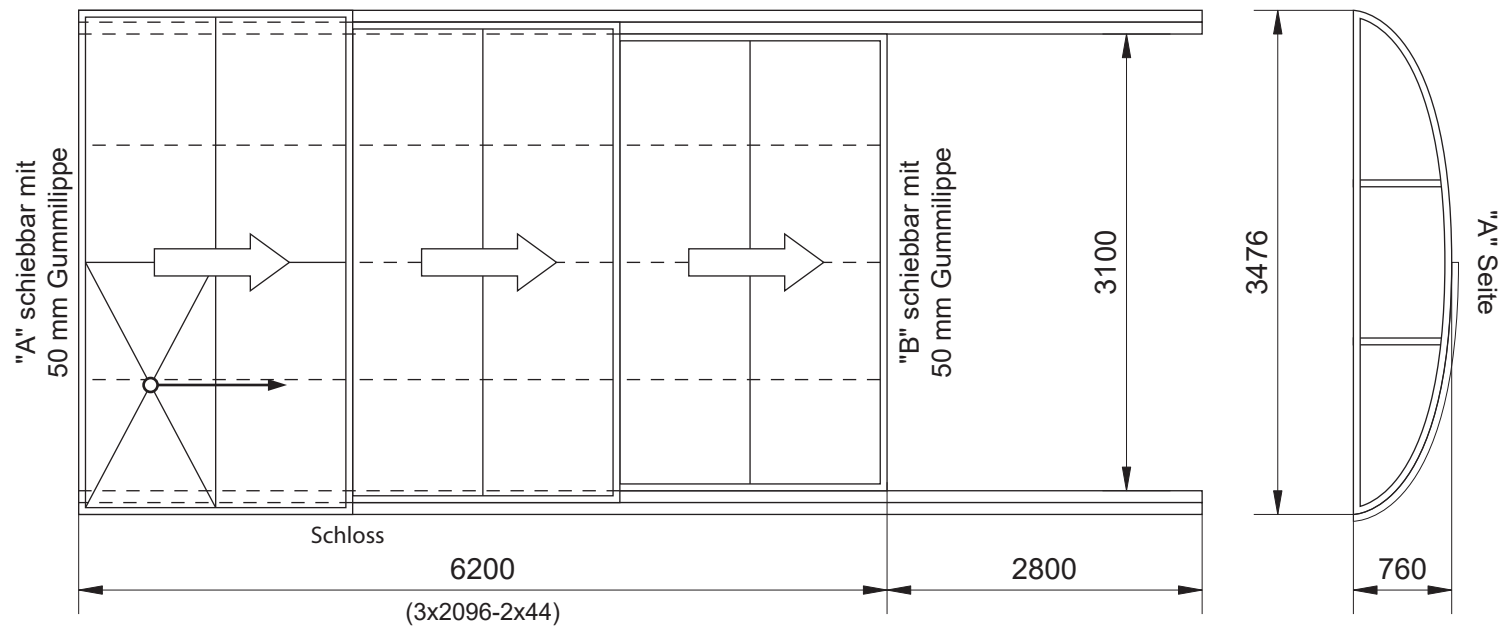

- Farbe der Rahmenprofile: anthrazit (RAL 7016) struktur
- Superflachschiene 3-teilig (12 / 188 mm), durchgehend
- **Verglasung: Polycarbonat solid, transparent 3 mm***
- Semi-intelligente Arretierung + Schloss

Statik: die Überdachung ist nicht unbegrenzt belastbar ! Bitte achten Sie darauf, dass sie bei starkem Schneefall vom Schnee freigehalten wird ! Für die Montage muss unter den Laufschiene und den beiden Stirnseiten ein waagerechter Untergrund (z.B. Betonfundament oder in Mörtelbett verlegte Steinplatten) zur Verfügung stehen. Die Schiene werden mit 10x60 Kunststoffdübeln und 6x60 A/2 rostfreien Schrauben befestigt. Technische Änderungen vorbehalten ! Bezüglich Glas-Aufteilung der Front- und Rückwand und Anzahl der Querstreben dient die Zeichnung nur als Illustration ! *Mit zweiseitigem UV-Schutz

"FLAT CLEAR"
 OHNE MAßSTAB !

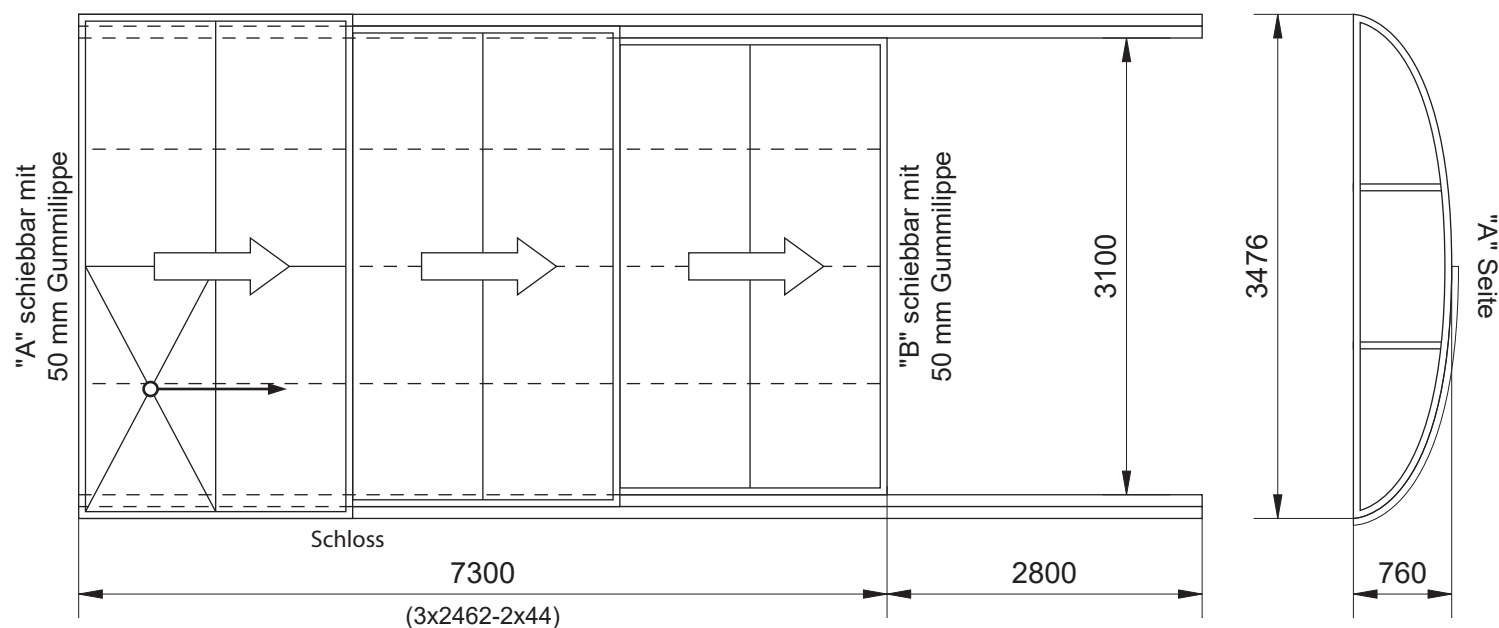

- Farbe der Rahmenprofile: anthrazit (RAL 7016) struktur
- Superflachschiene 3-teilig (12 / 188 mm), durchgehend
- **Verglasung: Polycarbonat solid, transparent 3 mm***
- Semi-intelligente Arretierung + Schloss


Statik: die Überdachung ist nicht unbegrenzt belastbar ! Bitte achten Sie darauf, dass sie bei starkem Schneefall vom Schnee freigehalten wird ! Für die Montage muss unter den Laufschienen und den beiden Stirnseiten ein waagerechter Untergrund (z.B. Betonfundament oder in Mörtelbett verlegte Steinplatten) zur Verfügung stehen.

Die Schienen werden mit 10x60 Kunststoffdübeln und 6x60 A/2 rostfreien Schrauben befestigt.

Technische Änderungen vorbehalten ! Bezüglich Glas-Aufteilung der Front- und Rückwand und Anzahl der Querstreben dient die Zeichnung nur als Illustration !

*Mit zweiseitigem UV-Schutz

"FLAT CLEAR"
 OHNE MAßSTAB !

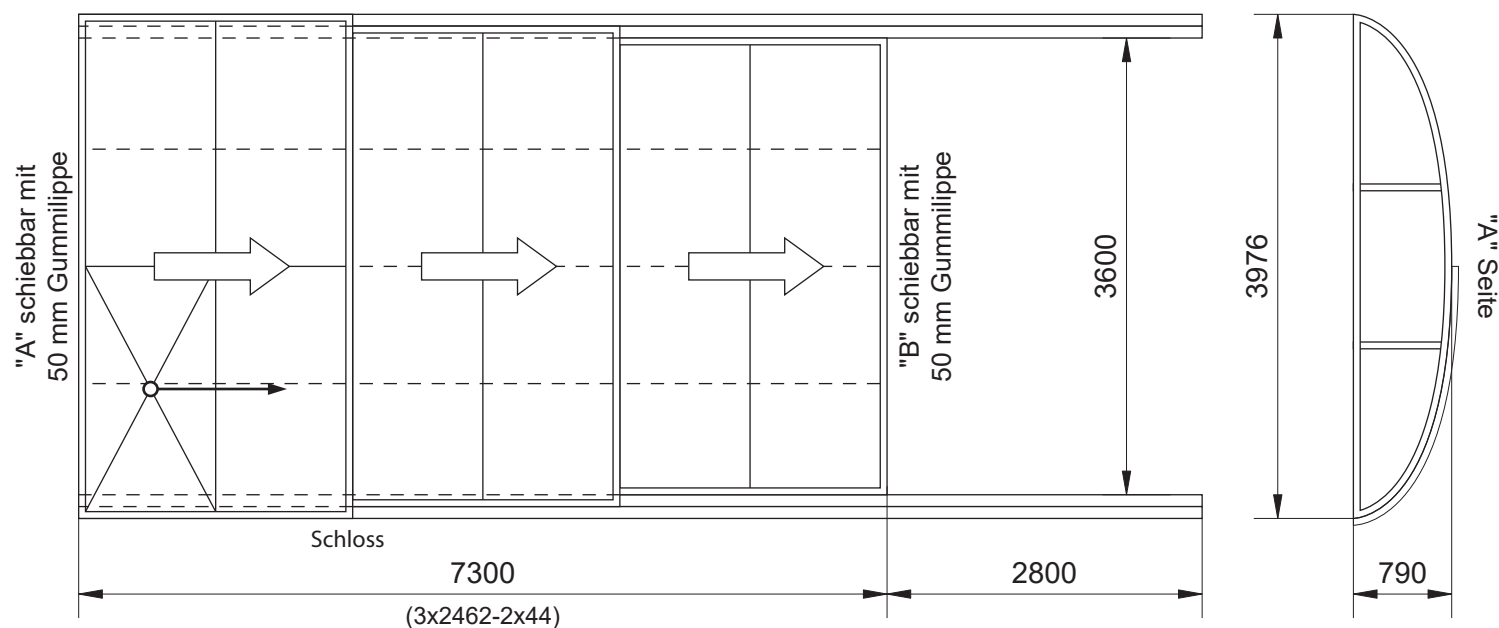

- Farbe der Rahmenprofile: anthrazit (RAL 7016) struktur
- Superflachschiene 3-teilig (12 / 188 mm), durchgehend
- **Verglasung: Polycarbonat solid, transparent 3 mm***
- Semi-intelligente Arretierung + Schloss


Statik: die Überdachung ist nicht unbegrenzt belastbar ! Bitte achten Sie darauf, dass sie bei starkem Schneefall vom Schnee freigehalten wird ! Für die Montage muss unter den Laufschiene und den beiden Stirnseiten ein waagerechter Untergrund (z.B. Betonfundament oder in Mörtelbett verlegte Steinplatten) zur Verfügung stehen.

Die Schienen werden mit 10x60 Kunststoffdübeln und 6x60 A/2 rostfreien Schrauben befestigt.

Technische Änderungen vorbehalten ! Bezüglich Glas-Aufteilung der Front- und Rückwand und Anzahl der Querstreben dient die Zeichnung nur als Illustration !

*Mit zweiseitigem UV-Schutz

"FLAT CLEAR"
 OHNE MAßSTAB !

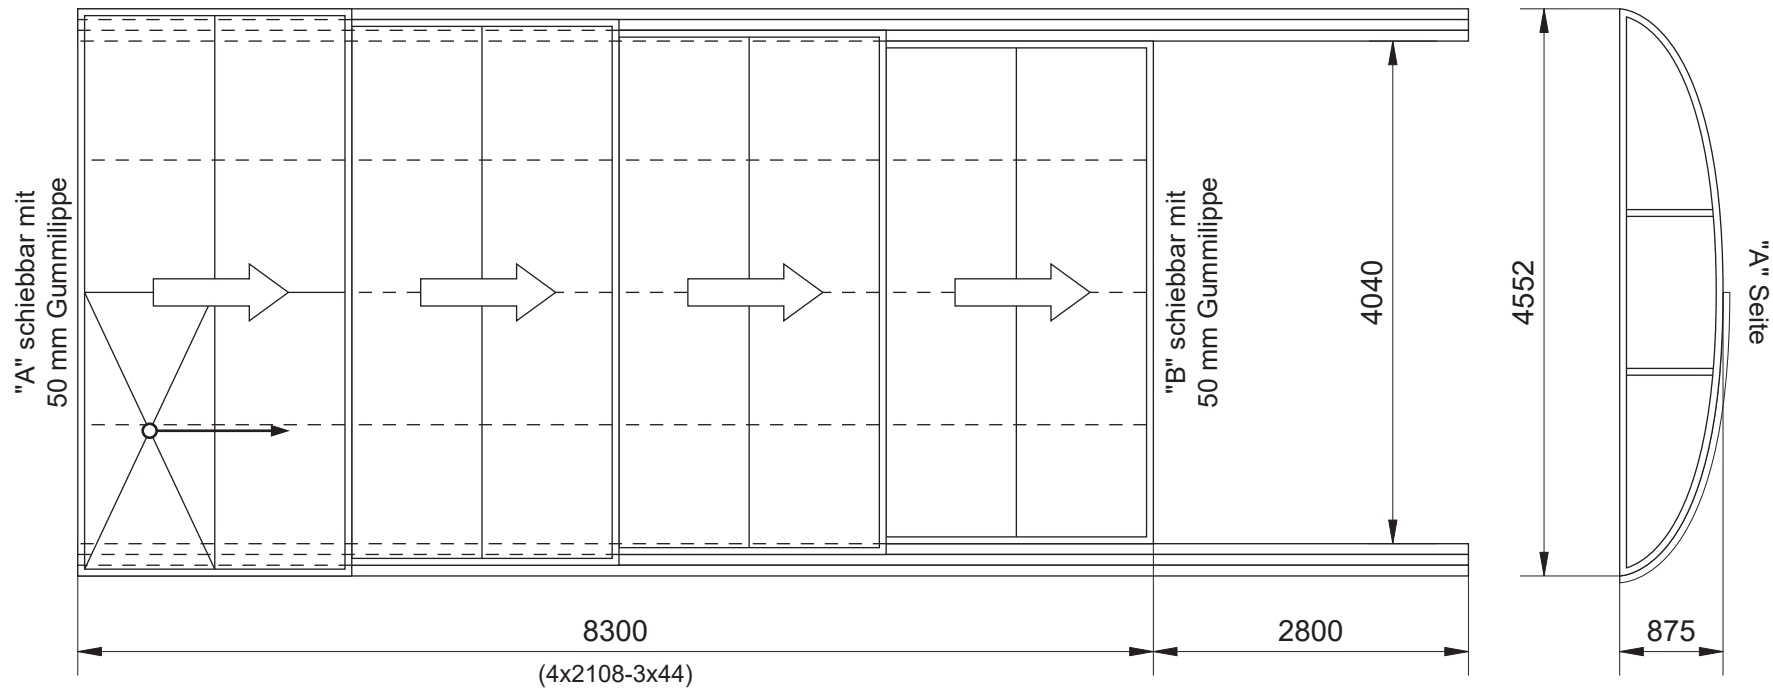

- Farbe der Rahmenprofile: anthrazit (RAL 7016) struktur
- Superflachschiene 4-teilig (12 / 256 mm), durchgehend
- **Verglasung: Polycarbonat solid, transparent 3 mm***
- Semi-intelligente Arretierung + Schloss

Statik: die Überdachung ist nicht unbegrenzt belastbar ! Bitte achten Sie darauf, dass sie bei starkem Schneefall vom Schnee freigehalten wird ! Für die Montage muss unter den Laufschiene und den beiden Stirnseiten ein waagerechter Untergrund (z.B. Betonfundament oder in Mörtelbett verlegte Steinplatten) zur Verfügung stehen. Die Schienen werden mit 10x60 Kunststoffdübeln und 6x60 A/2 rostfreien Schrauben befestigt. Technische Änderungen vorbehalten ! Bezüglich Glas-Aufteilung der Front- und Rückwand und Anzahl der Querstreben dient die Zeichnung nur als Illustration ! *Mit zweiseitigem UV-Schutz